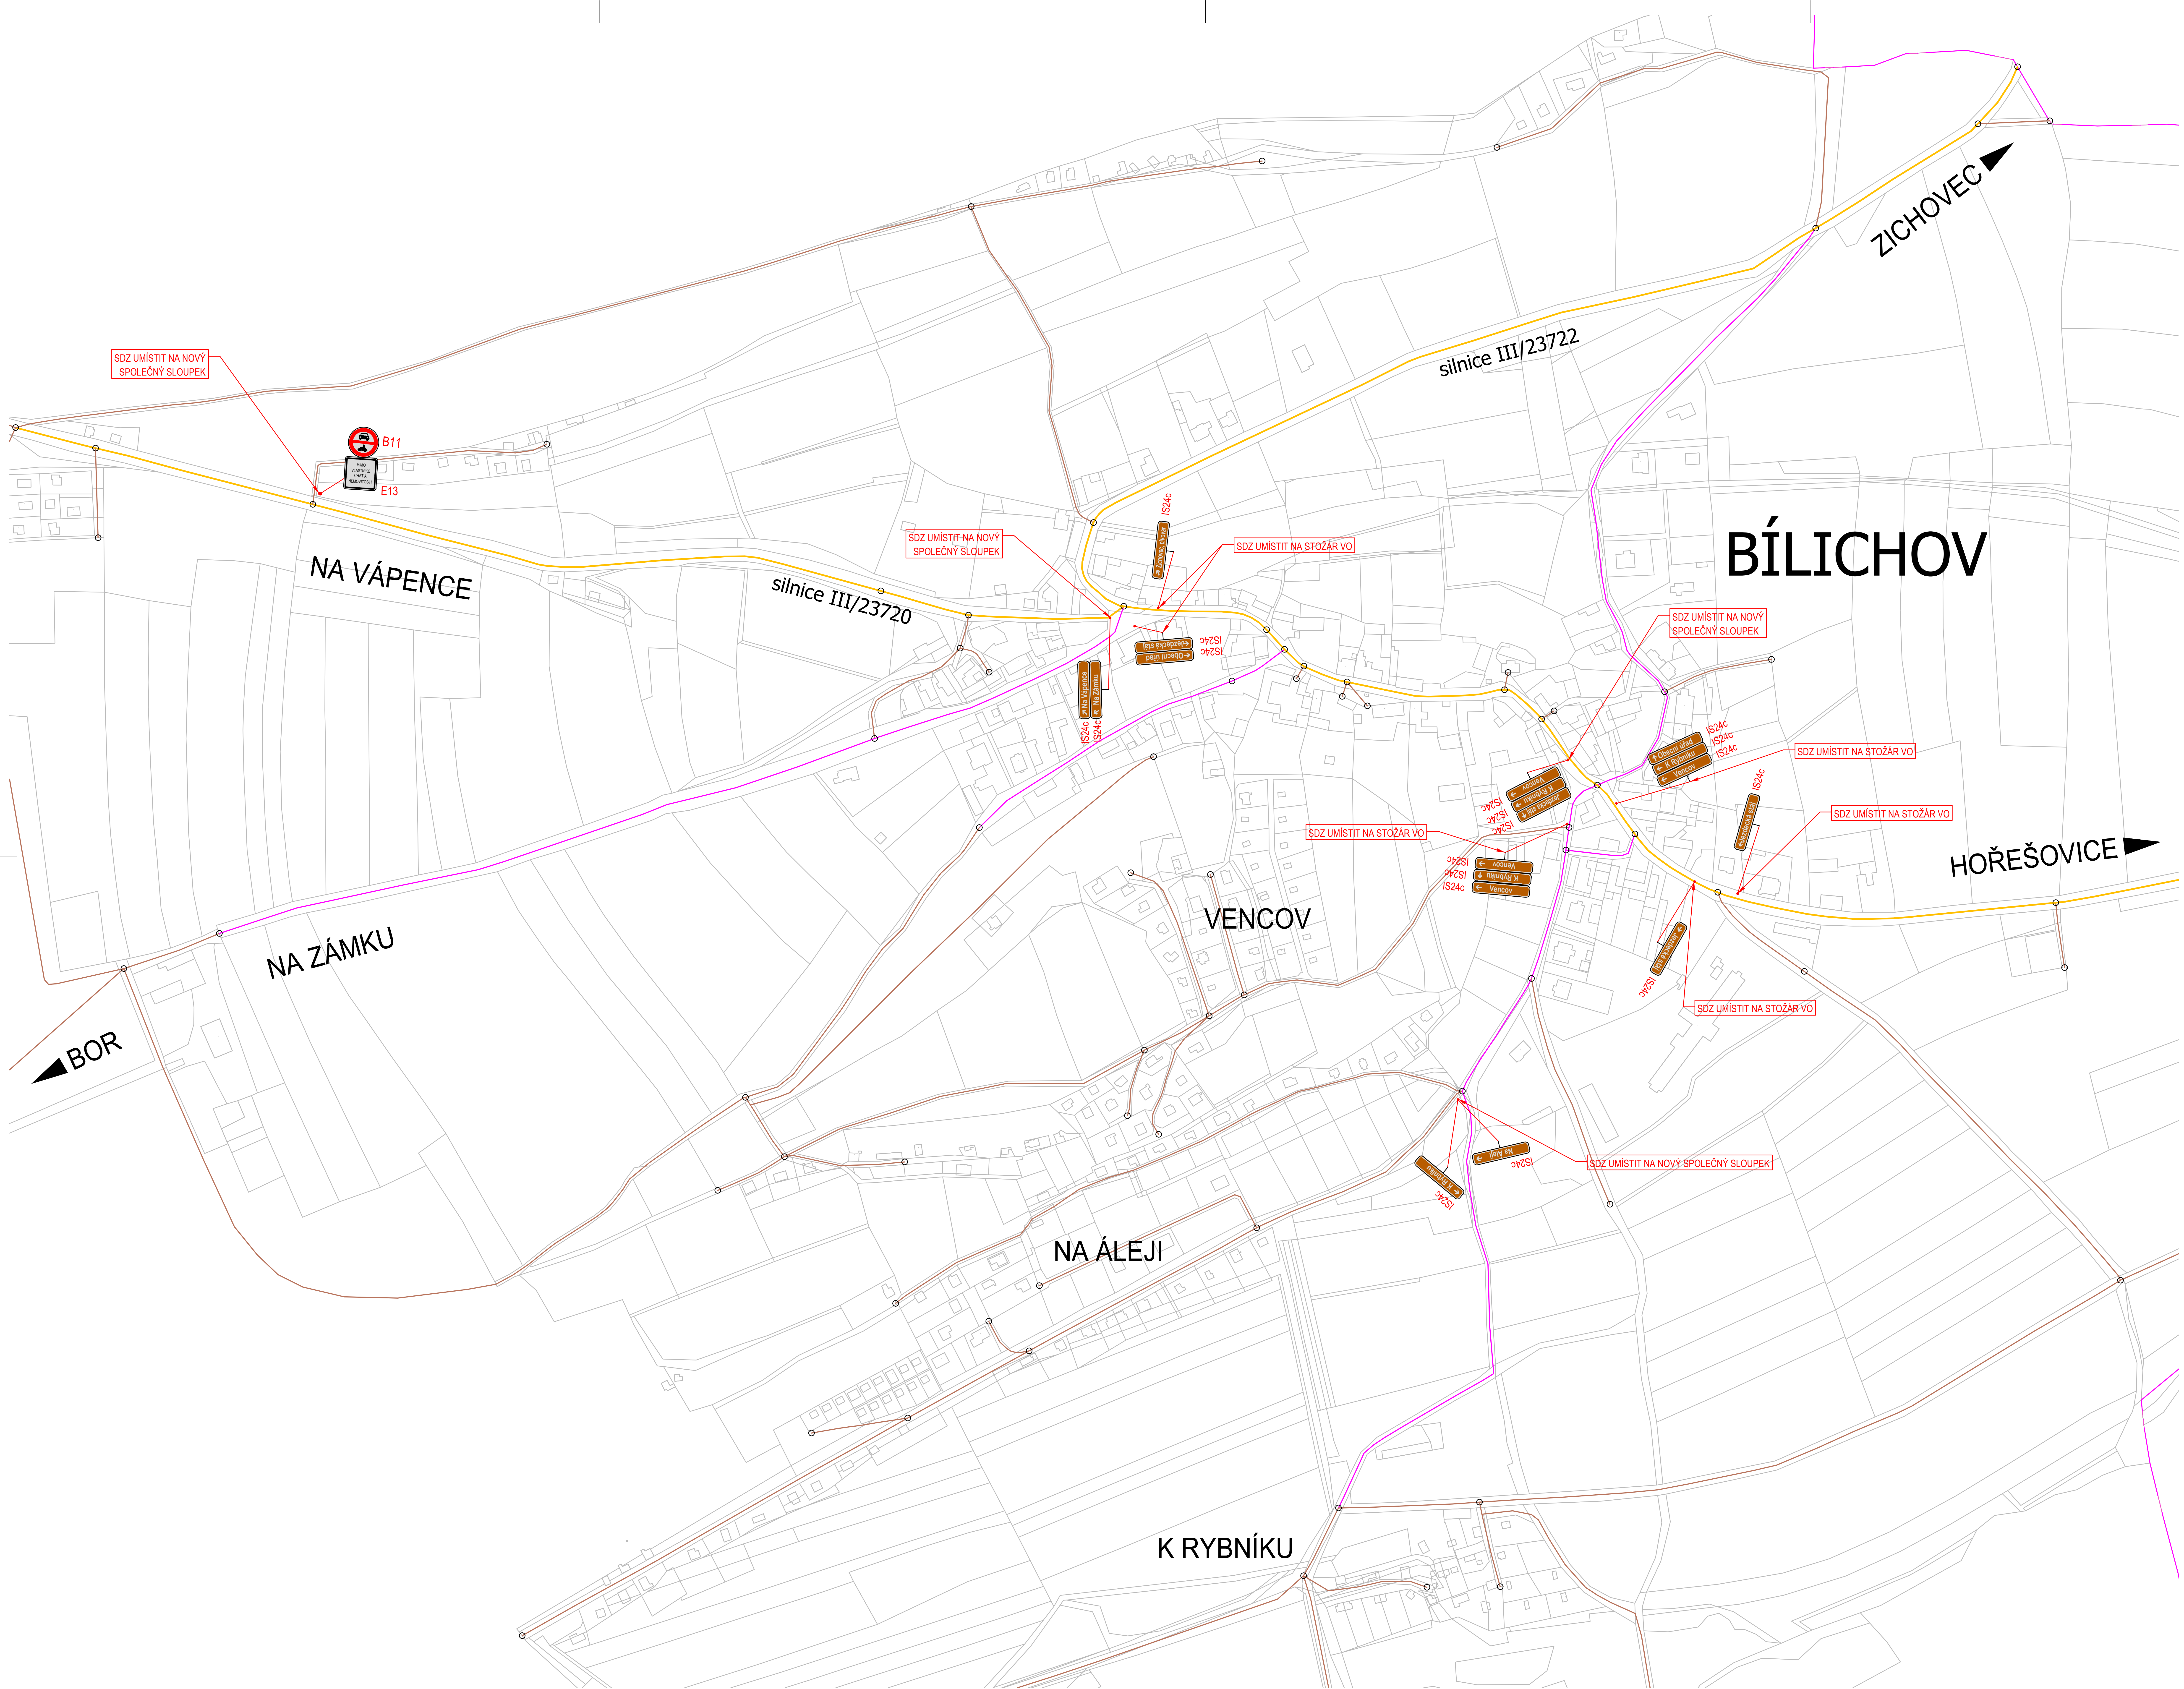

LEGENDA

5590 KATASTRÁLNÍ MAPA

NOVÉ SDZ

← Vencov

IS24c

INVESTOR/STAVEBNÍK	
OBEC BÍLICHOV	
IČ: 00 640 450	
A: Bílichov 18, 273 74 Klobuky, okr. Kladno	
PROJEKTANT	
PR PF JEKT	
IČ: 07071353	
A: Soukenická 64/22, Slaný 274 01	
T: 603 891 857	
@: petr.fojt@pfprojekt.cz	
HIP:	Ing. Petr Fojt
VYPRACOVAL:	Ing. Petr Fojt
MÍSTO	K.Ú. BÍLICHOV [604194]
AKCE	SMĚROVÉ ZNAČENÍ K MÍSTNÍM CÍLŮM OBEC BÍLICHOV
NÁZEV VÝKRESU	CELKOVÁ SITUACE
PŘÍLOHA	C.1.
ČÍSLO PARÉ	
STRUPEŇ PD	DZ
ČÍSLO ZAKÁZKY	19011
DATUM	04/2019
MĚŘÍTKO	M 1:2000